


PLAN LOCAL D'URBANISME DE LINDRY (89)

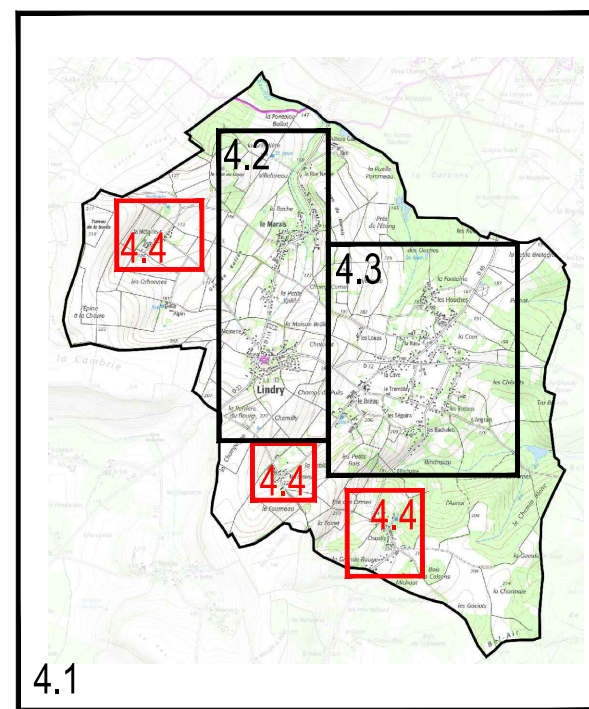


PLAN DE ZONAGE
La Métairie - Le Fonteny - Chazelle


Echelle : 1/2500

Objet	Arrêté le 5 octobre 2017 par le Conseil Communautaire
Approuvé le	
Révisé le	
Modifié le	
Mis à jour le	


La Métairie

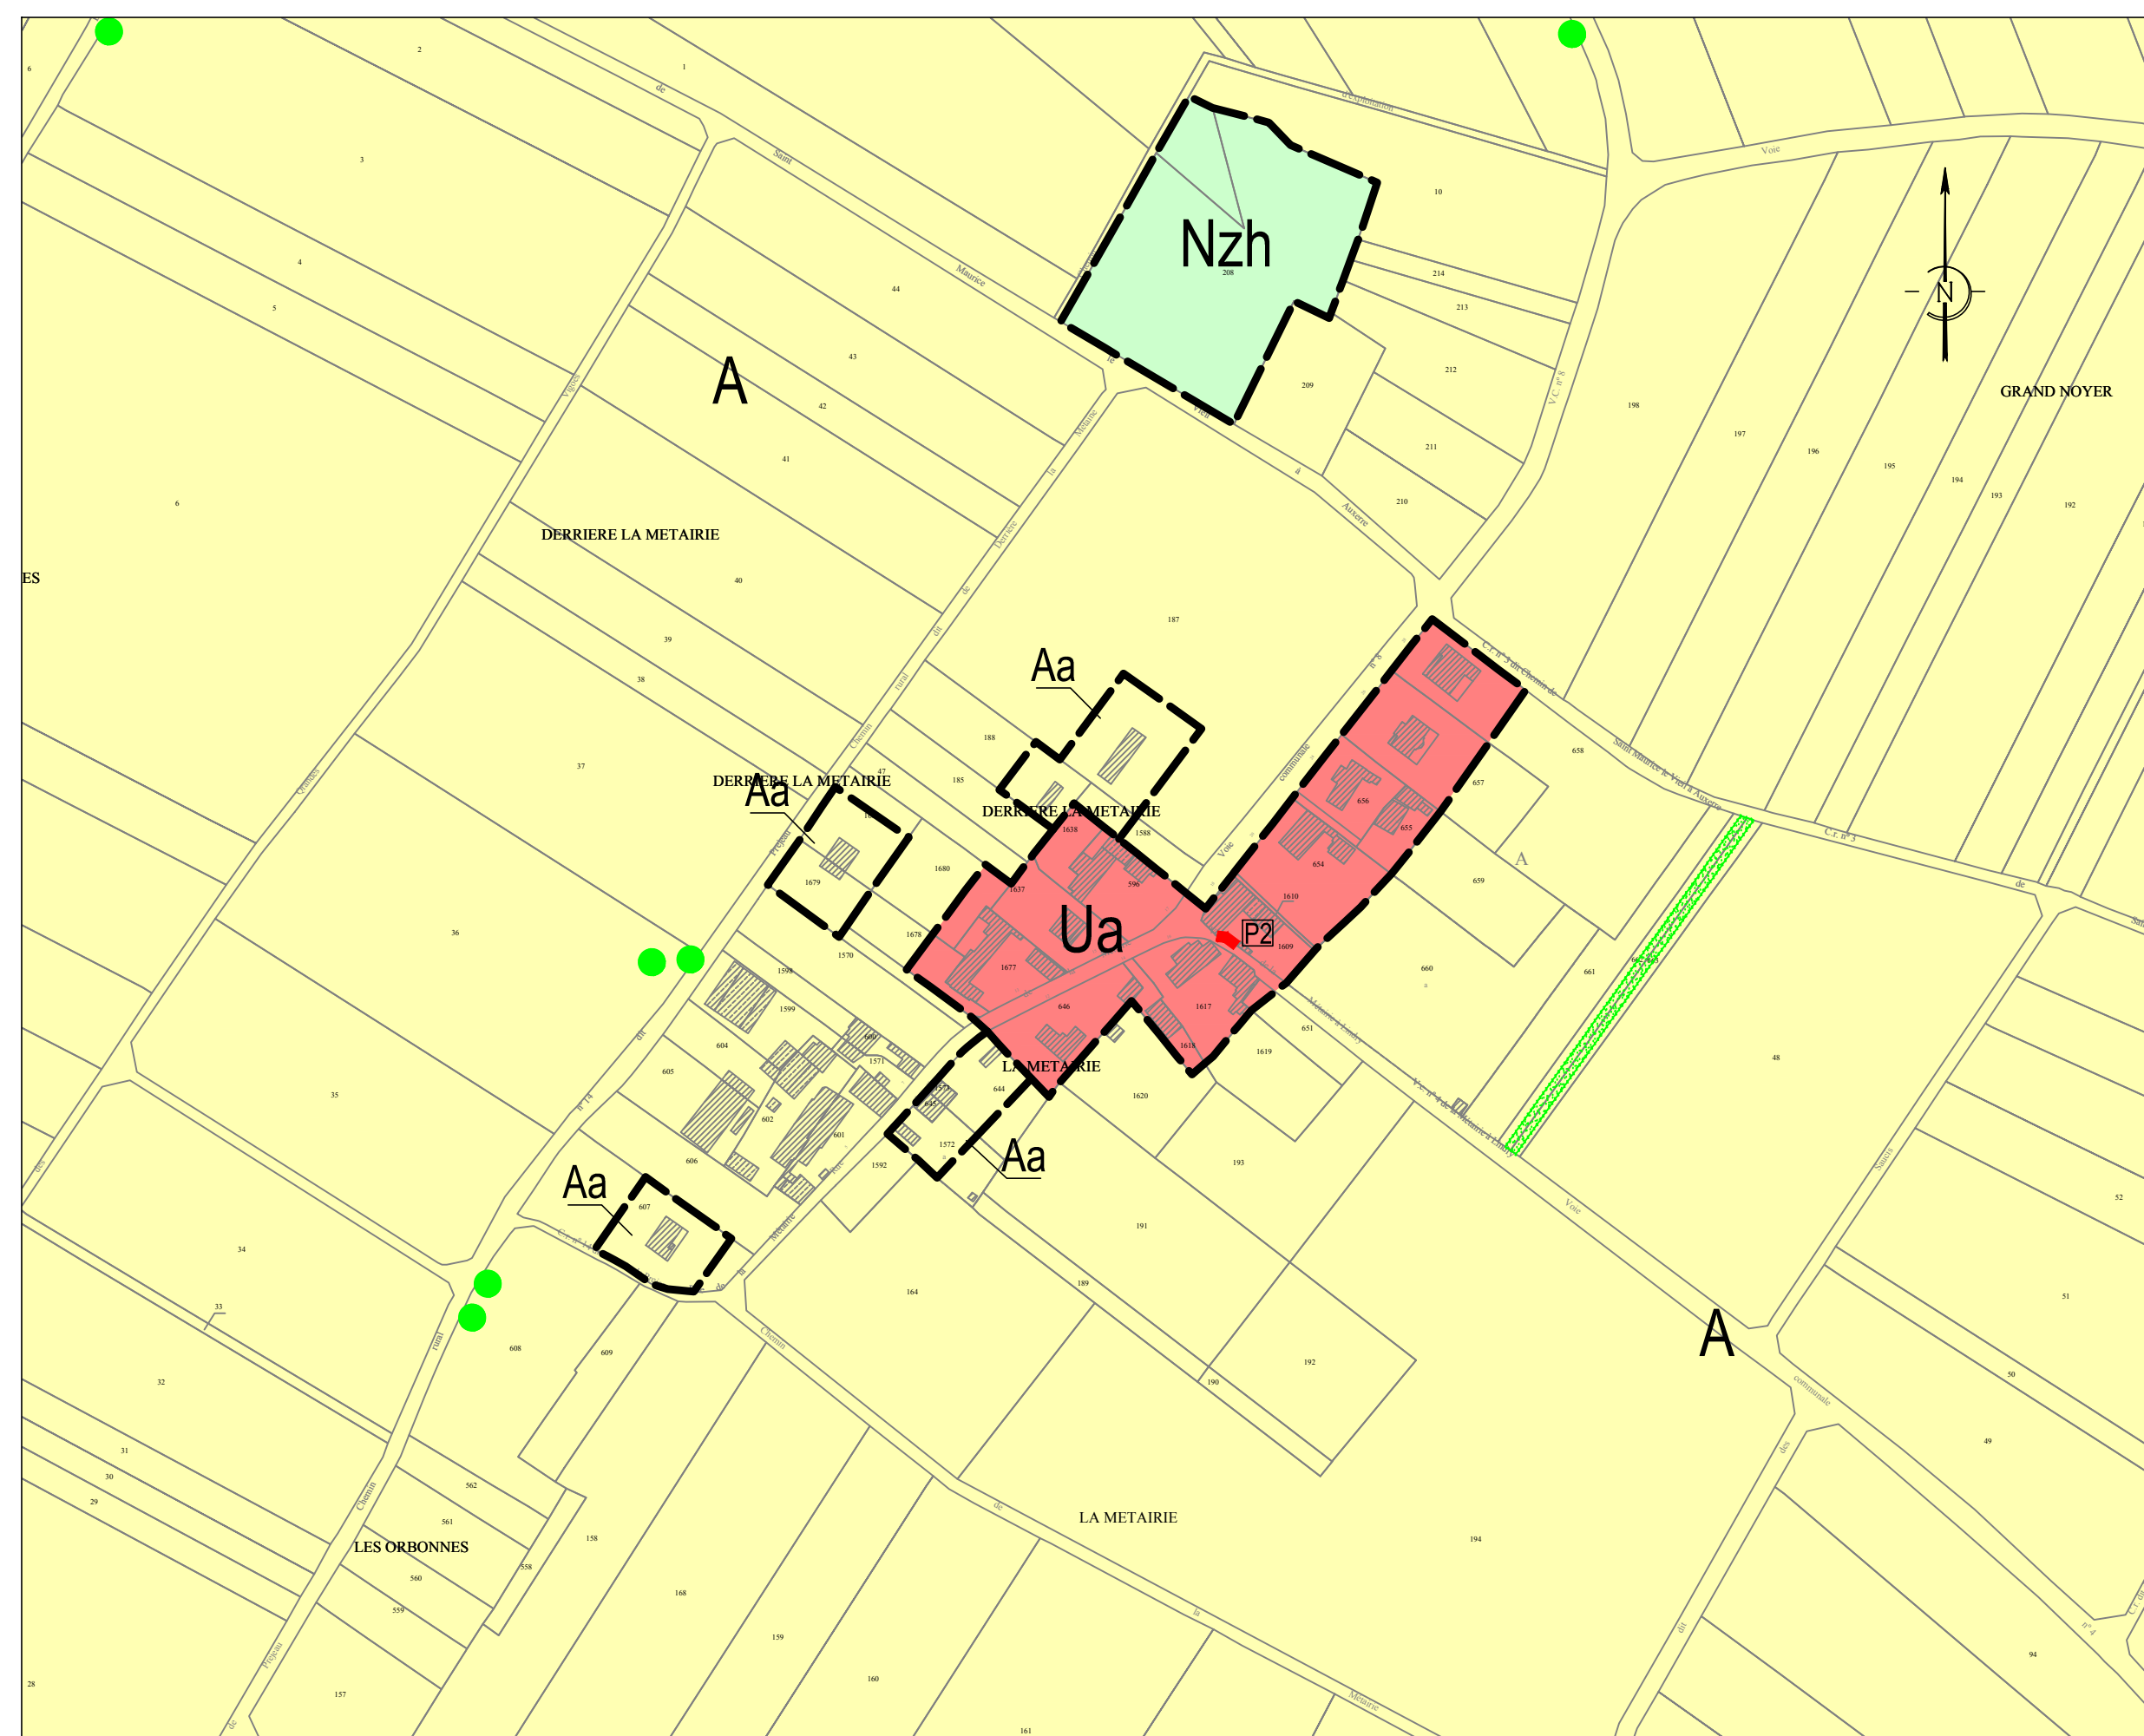

Chazelle

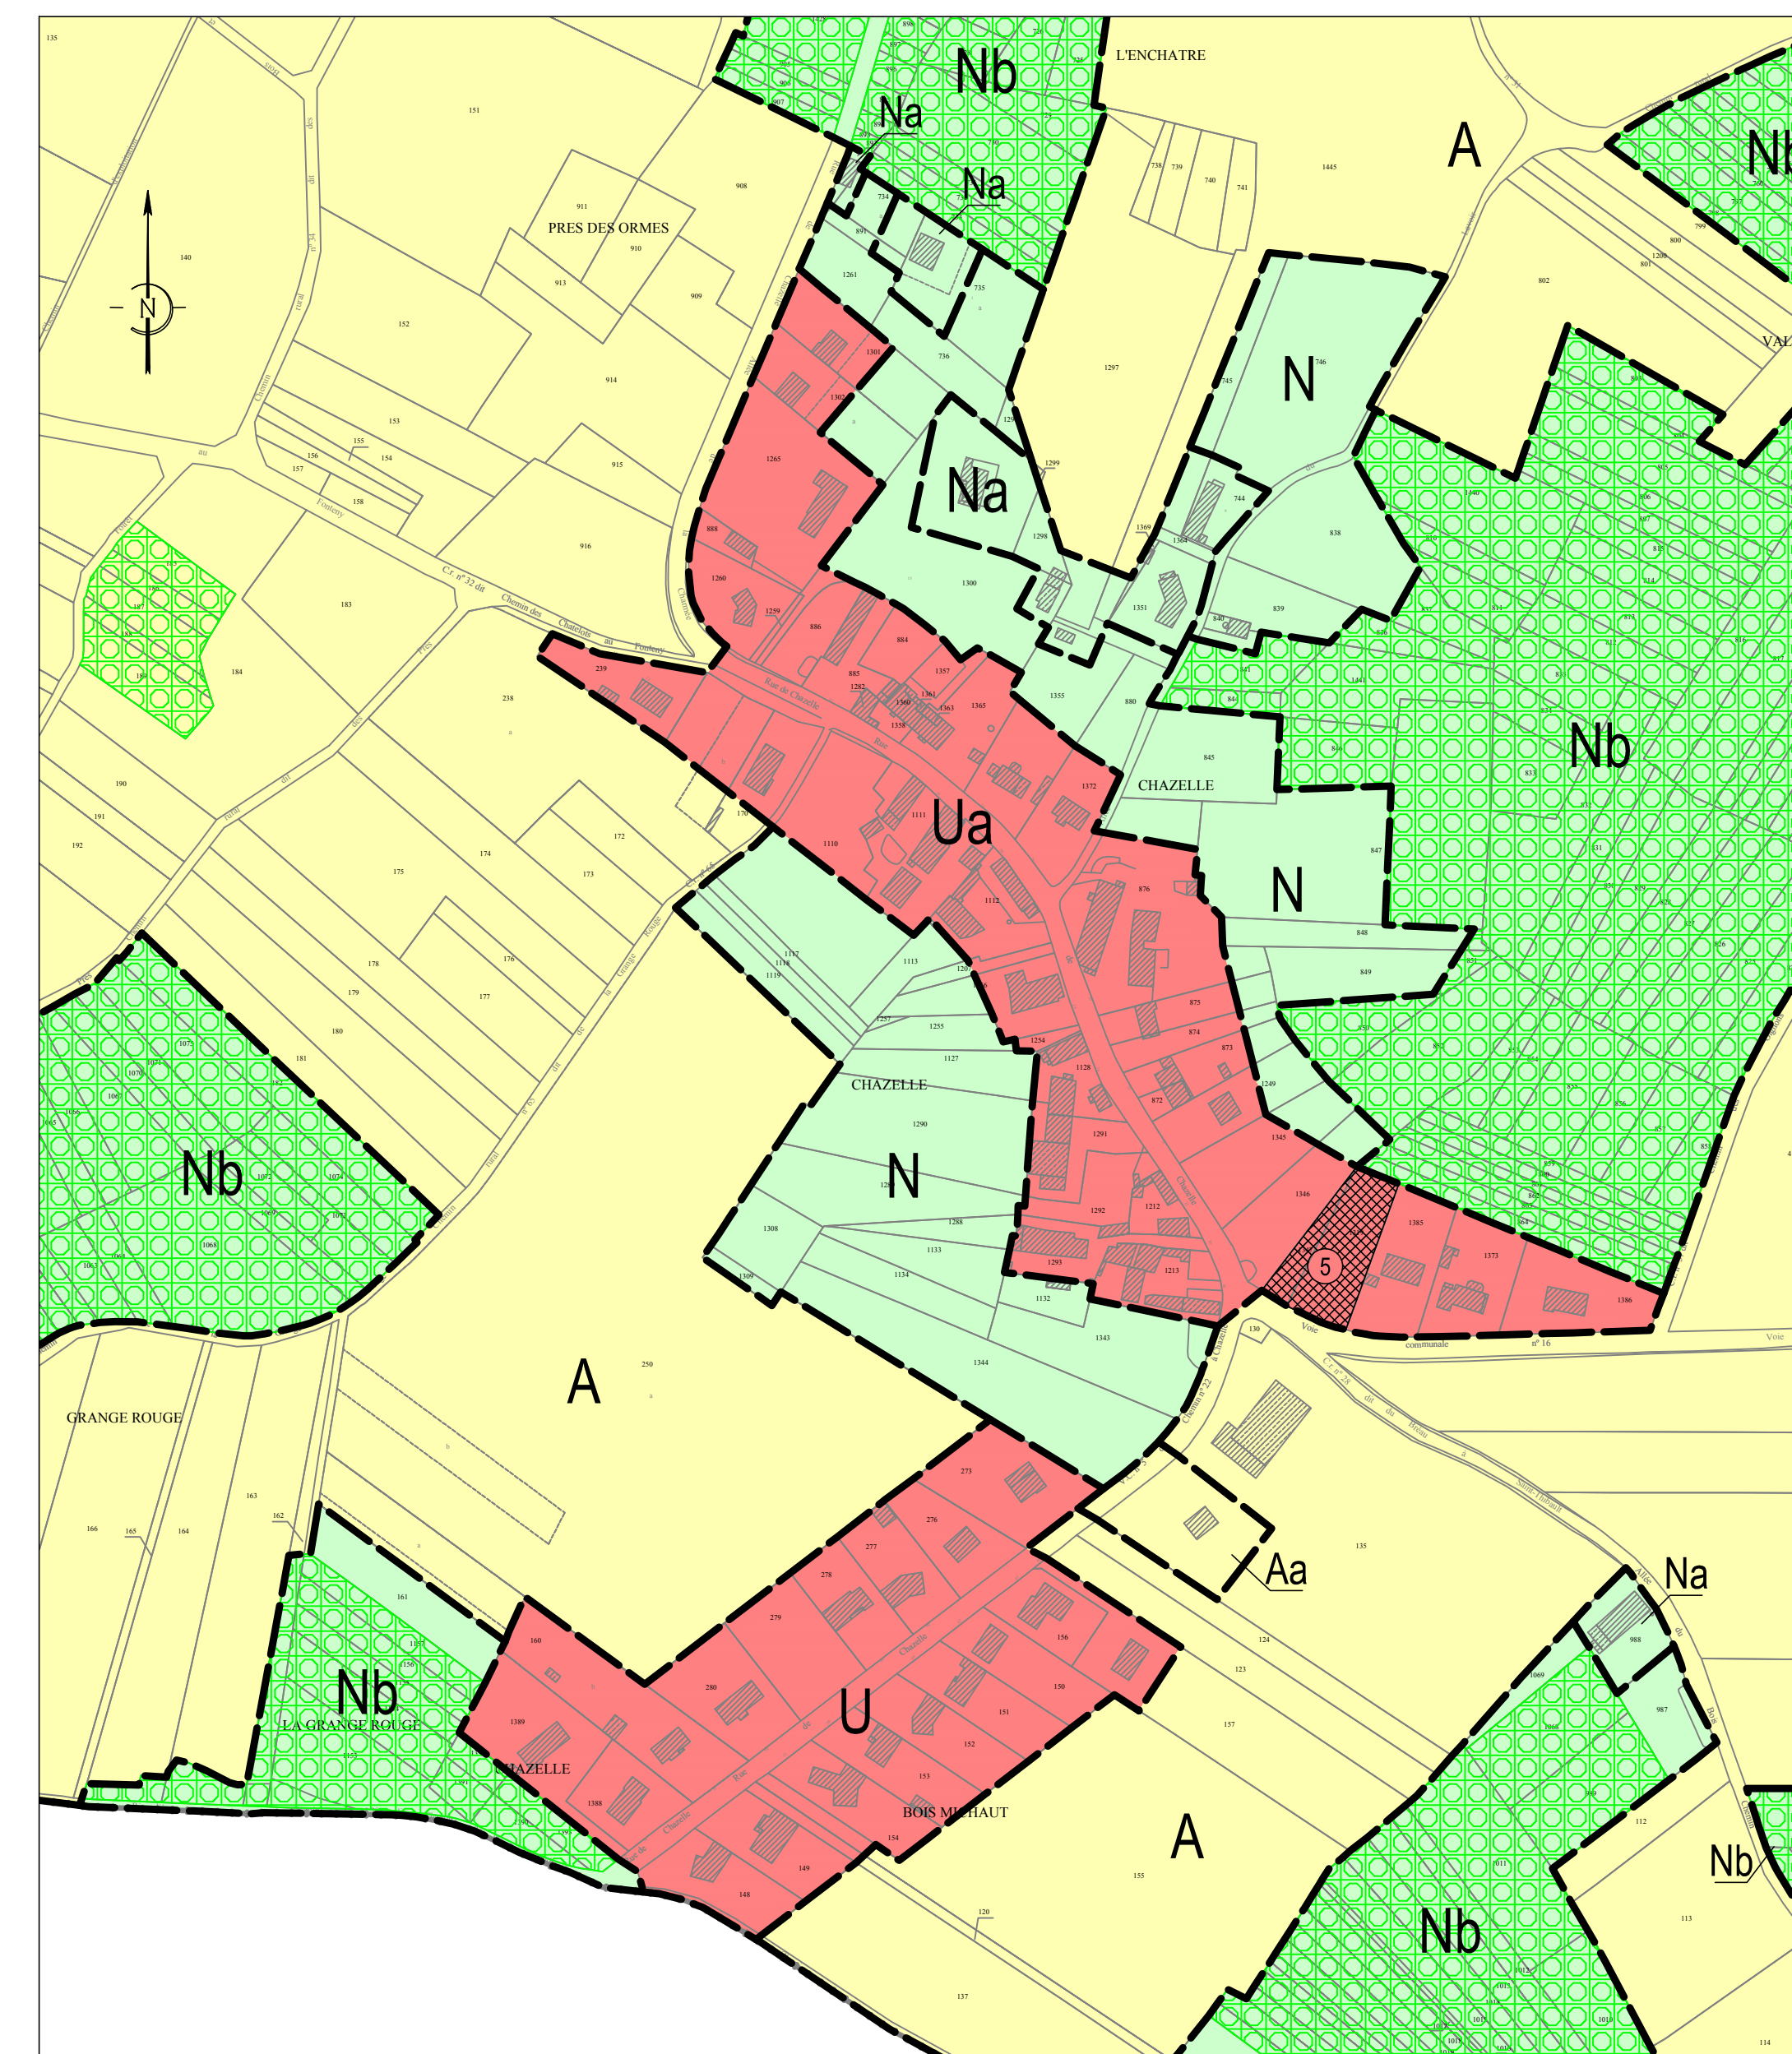

Le Fonteny

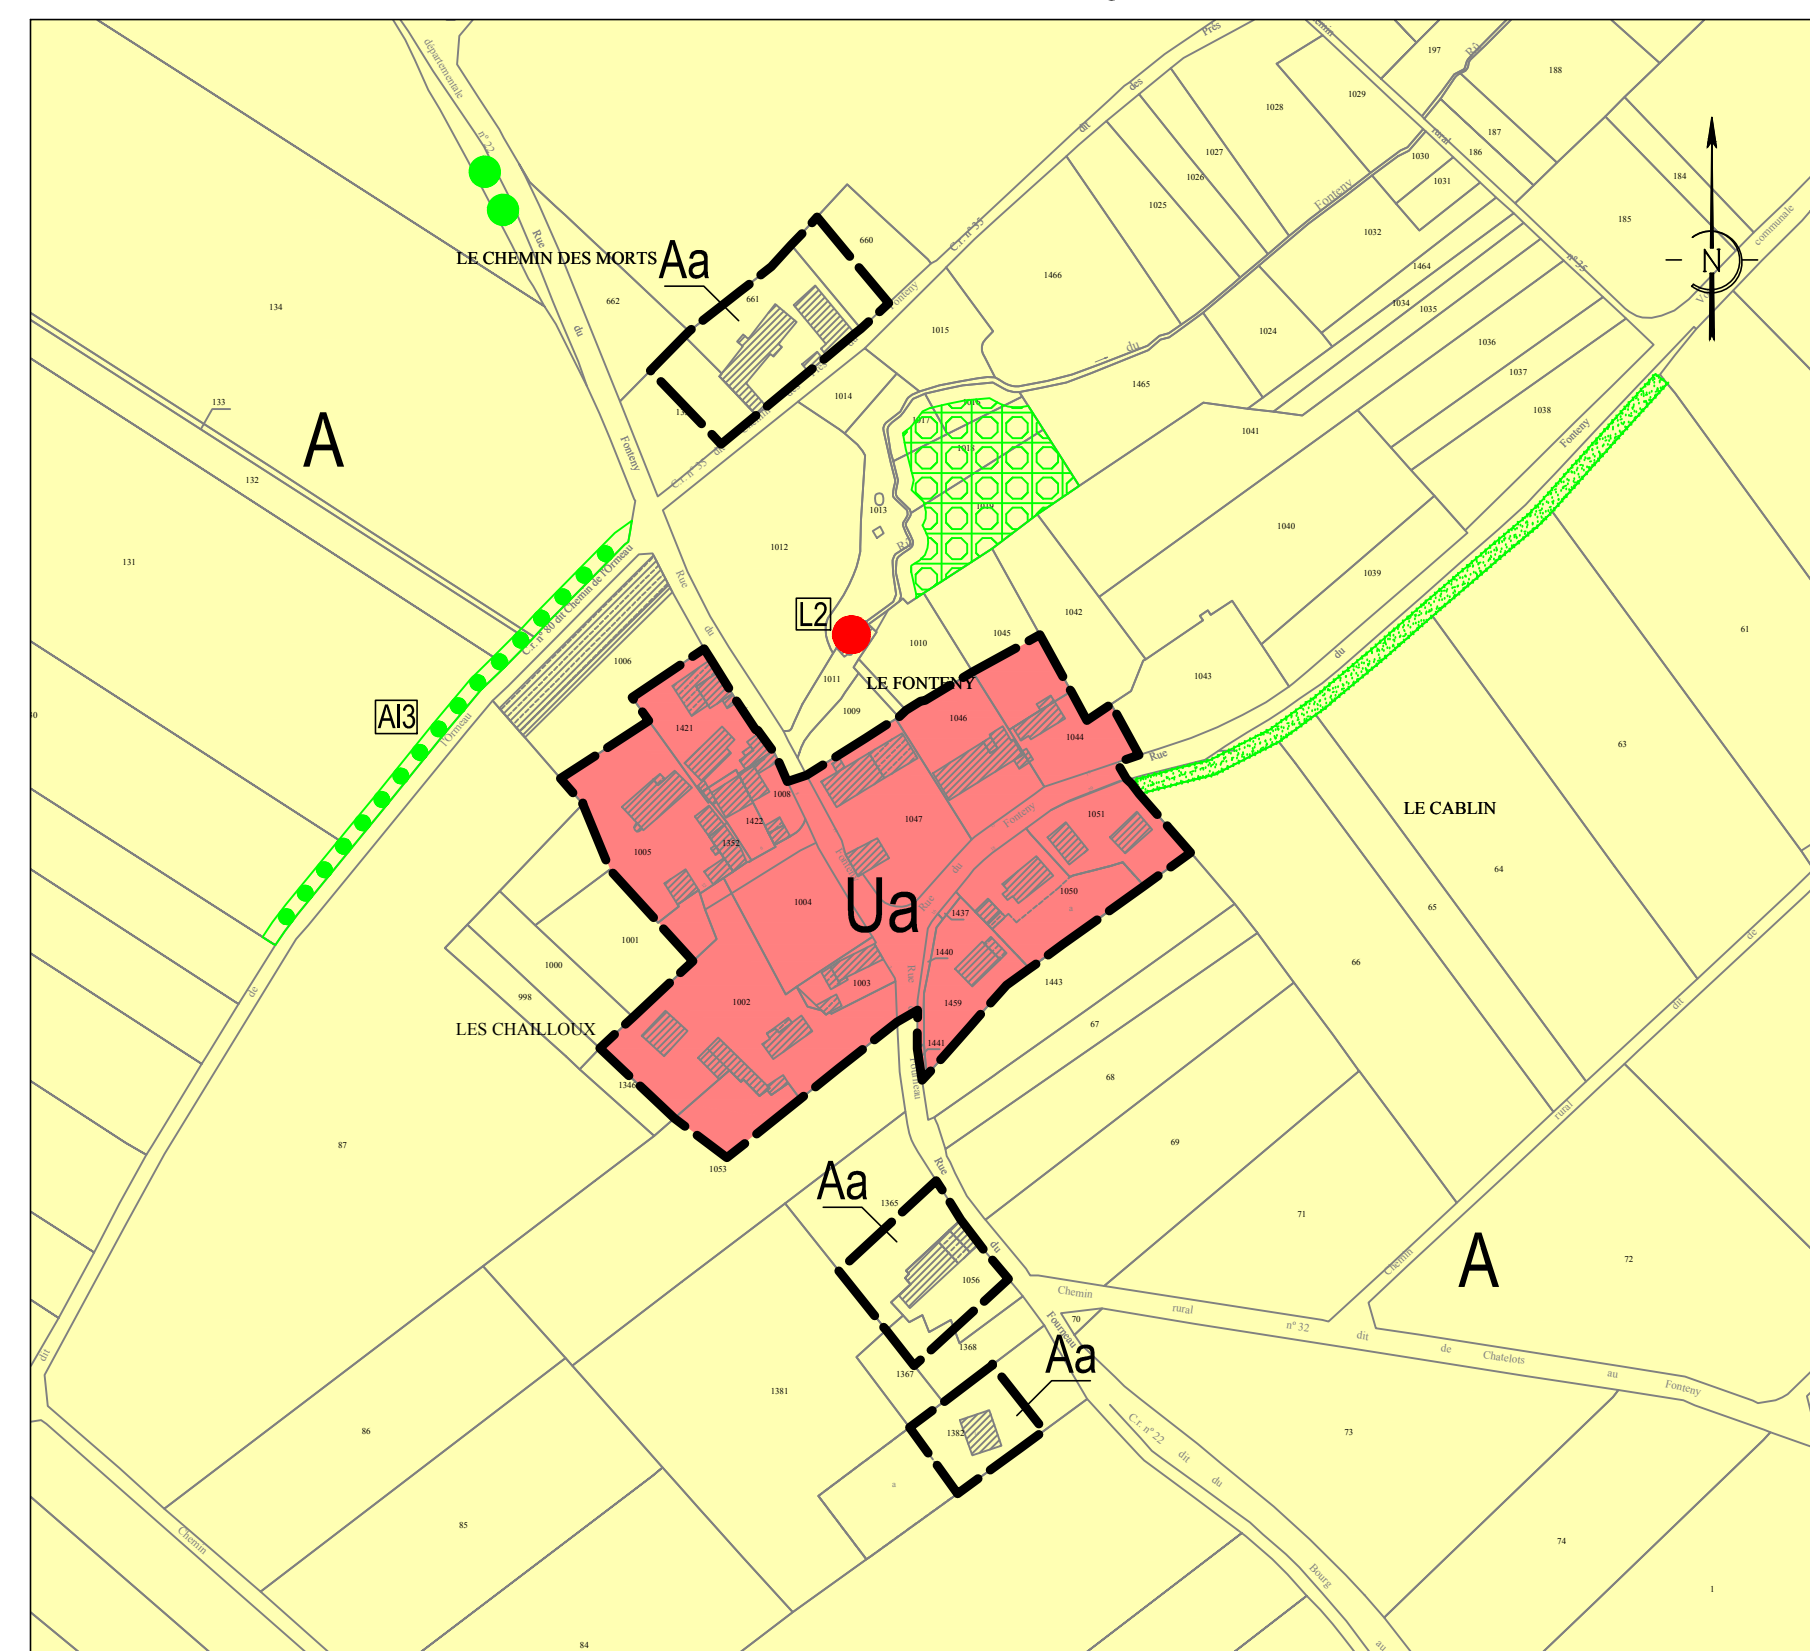

Légende :

	Zone U
	Zone A
	Zone N
	Espace boisé classé à conserver <small>Les autres bois et forêts non classés en espace boisé à protéger peuvent être soumis à d'autres réglementations : code forestier, code de la santé publique, code de l'environnement...</small>

	Emplacement réservé	
Objet		Bénéficiaire
	Espace public + aire de jeux	Commune

Eléments du paysage à préserver

Patrimoine architectural :

- Bâti/ouvrage remarquable
- Portail
- Élément architectural
- Lavoir

Patrimoine naturel :

- Arbre
- Alignement d'arbres
- Haie